




VOORGEVEL

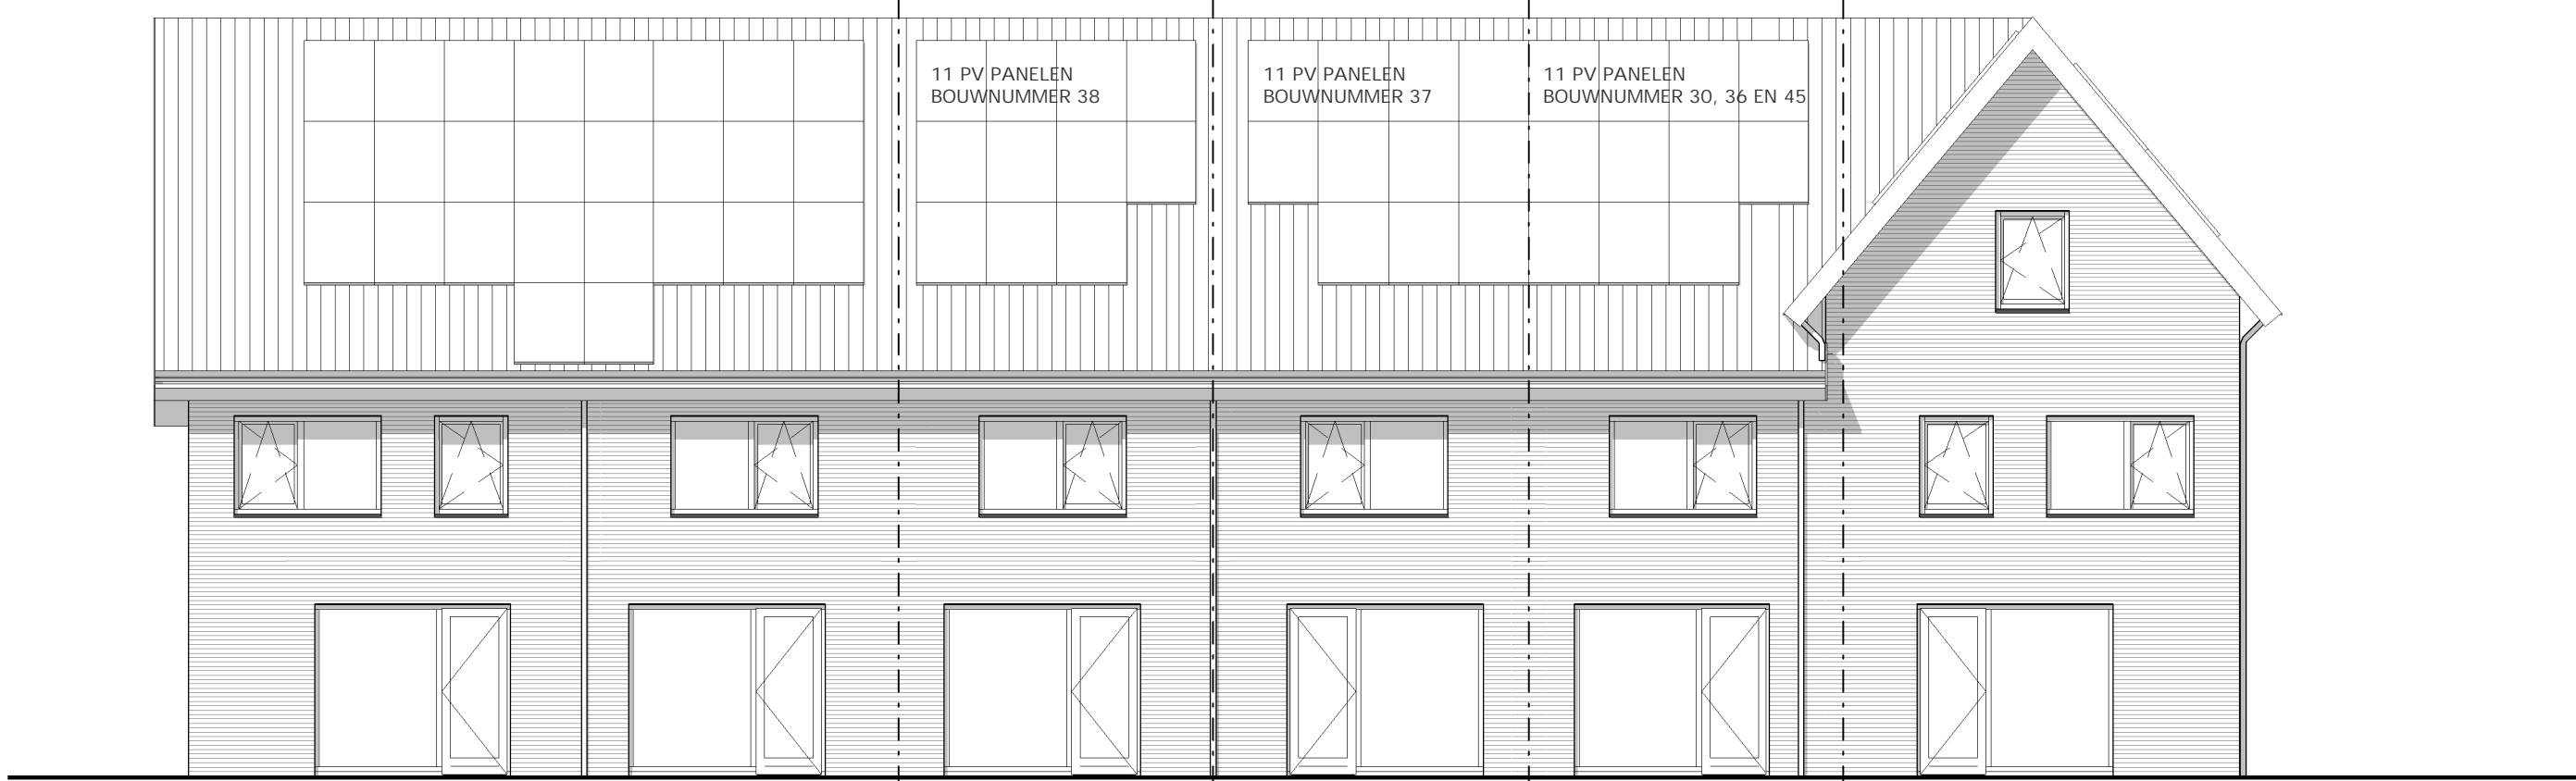


ACHTERGEVEL

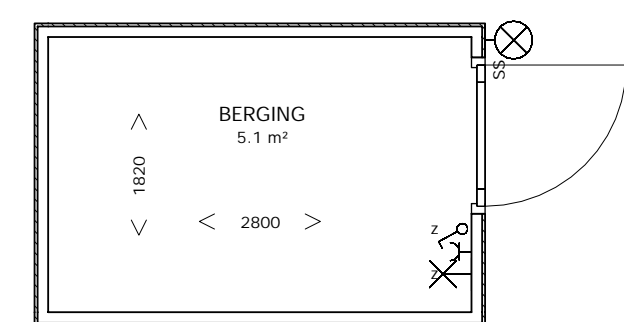


BERGING

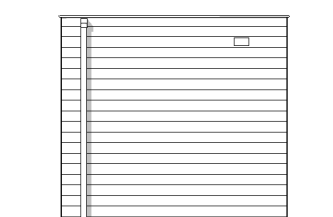

VOORGEVEL BERGING

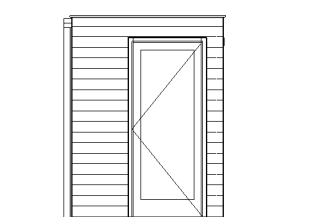

RECHTER ZIJGEVEL BERGING

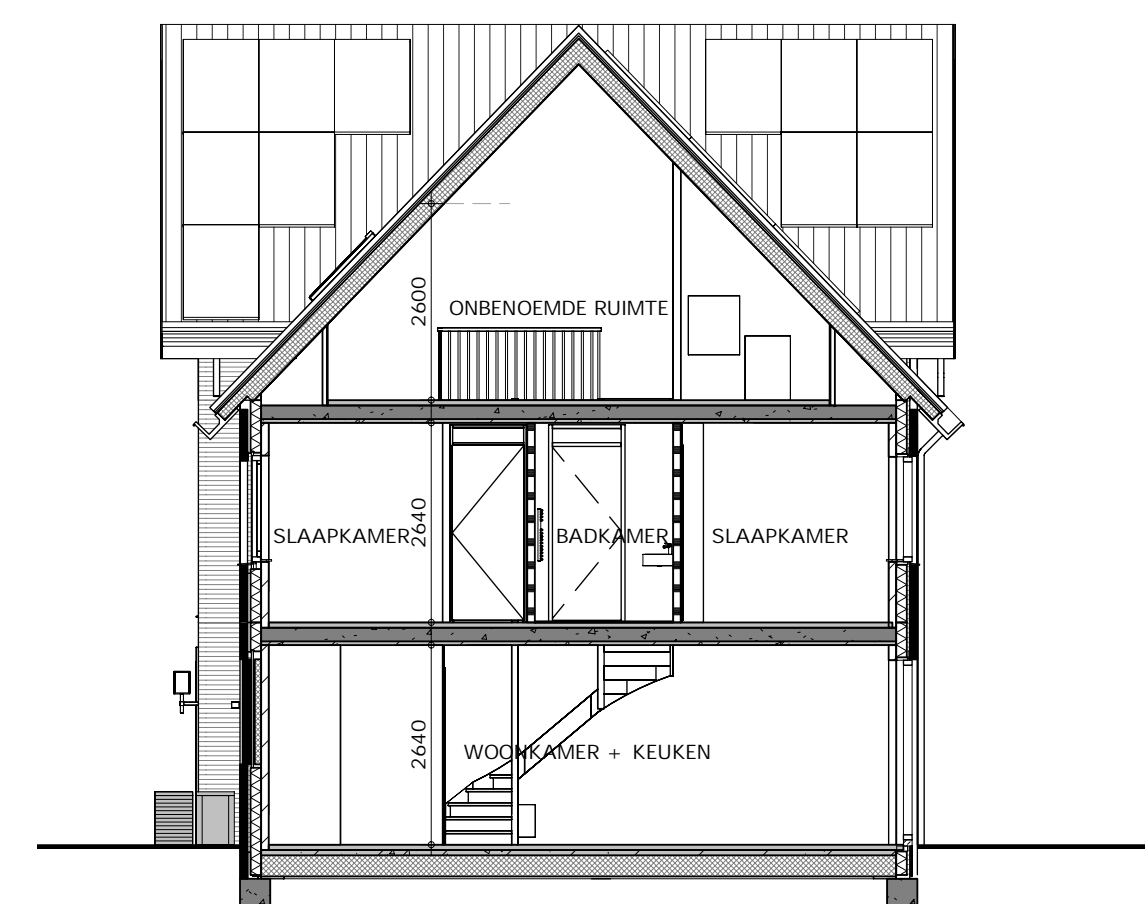

DOORSNEDE C2

RENVOOI

- BETON PREFAB
- BETON IN HET WERK GESTORT
- BAKSTEEN
- KALKZANDSTEEN
- ISOLATIE
- LICHTE SCHEIDINGSWAND
- METALSTUDIWAND
- GASBETONSTEEN
- WONING ENTREE
- MV VENTIEL PLAFOND
- HEMELWATERAFVOER
- WTW UNIT
- WP WARMTE POMP installatie indicatief
- VV VERDELER VLOERVERWARMING
- rm ROOKMELDER
- ENKELE SCHAKELAAR
- DUBBELE SCHAKELAAR
- WISSELSCHAKELAAR
- MV (RADIOGRAFISCH BEDENBARE) MV SCHAKELAAR
- ENKELE WANDCONTACTDOOS MET RANDEAAR
- DUBBELE WANDCONTACTDOOS MET RANDEAAR
- WANDLICHTPUNT MET ARMATUUR
- AANSLUITPUNT PLAFONDLICHT
- AANSLUITPUNT WANDLICHT
- BELDRUKKER
- SCHEL
- AANSLUITPUNT BEDRAAD
- AANSLUITPUNT ONBEDAARD
- RUIMTE vv VLOERVERWARMING
- KK KOELKAST
- AARDPUNT
- PV PV PANELEN
- AK AFZUIGKAP
- CM COMBI MAGNETRON
- KTK KOOKTOESTEL (perflex 7kW)
- MV MECHANISCHE VENTILATIE
- VV VAATWASSER
- THERMOSTAAT
- WSDRORGER
- WM WASSMACHINE
- RA RADIATOR
- LP LAMP OP SCHEMER SCHAKELAAR

1. TOEGANKELIJKE SPOUW MET ca. 24275 AAN GEBODEN NESTSTEEN GIERZVALW (DE JERISCHE STUUK)
2. HOGER AAN TE BRENGEN VOEGELSCHROOT t.b.v. DE HUISMUIS

ALGEMEEN:  
 - KLEINE WIJZINGEN VOORBEHOUDEN  
 - AAN DE MAATVOERING KUNNEN GEEN RECHTEN WORDEN ONTLEEND  
 - MAATVOERING BETREFT CIRCA-MAATVOERING EN IS AANGEGEVEN IN MILIMETERS  
 - ELEKTRA-AANSLUITINGEN, KEUKENOPSTELLING, VENTILATIEPUNTEN, PV-PANELEN, RADIATOR, ROOKMELDERS EN LEIDINGBEREIKEN ZIJN INDIKATIEF AANGEGEVEN  
 - HET IS MOGELIJK DAT NIET ALLE SYMBOLEN VAN TOEPASSING ZIJN OP UW WONING  
 - HET AANTAL EN DE POSITIONERING VAN DE PV PANELEN IS INDIKATIEF WEERGEGEVEN



WONINGTYPE C2

GETEKEND:  
 Bouwnummer:  
 30, 36 en 38  
 GESPIEGELD:  
 Bouwnummer:  
 37 en 45  
 PV-Panelen (ter indicatie):  
 30, 36, 37, 38 en 45: 11 stuks




DEN BOGERD UDENHOUT - DE LANEN  
 DEN BOGERD ONTWIKKELING BV


SCHAAL: 1:50/100  
 GET: NES 20.10.2022  
 WIJZ:

VERKOOPTEKENING  
 RIJWONINGEN type C2


VK.114a 2352C

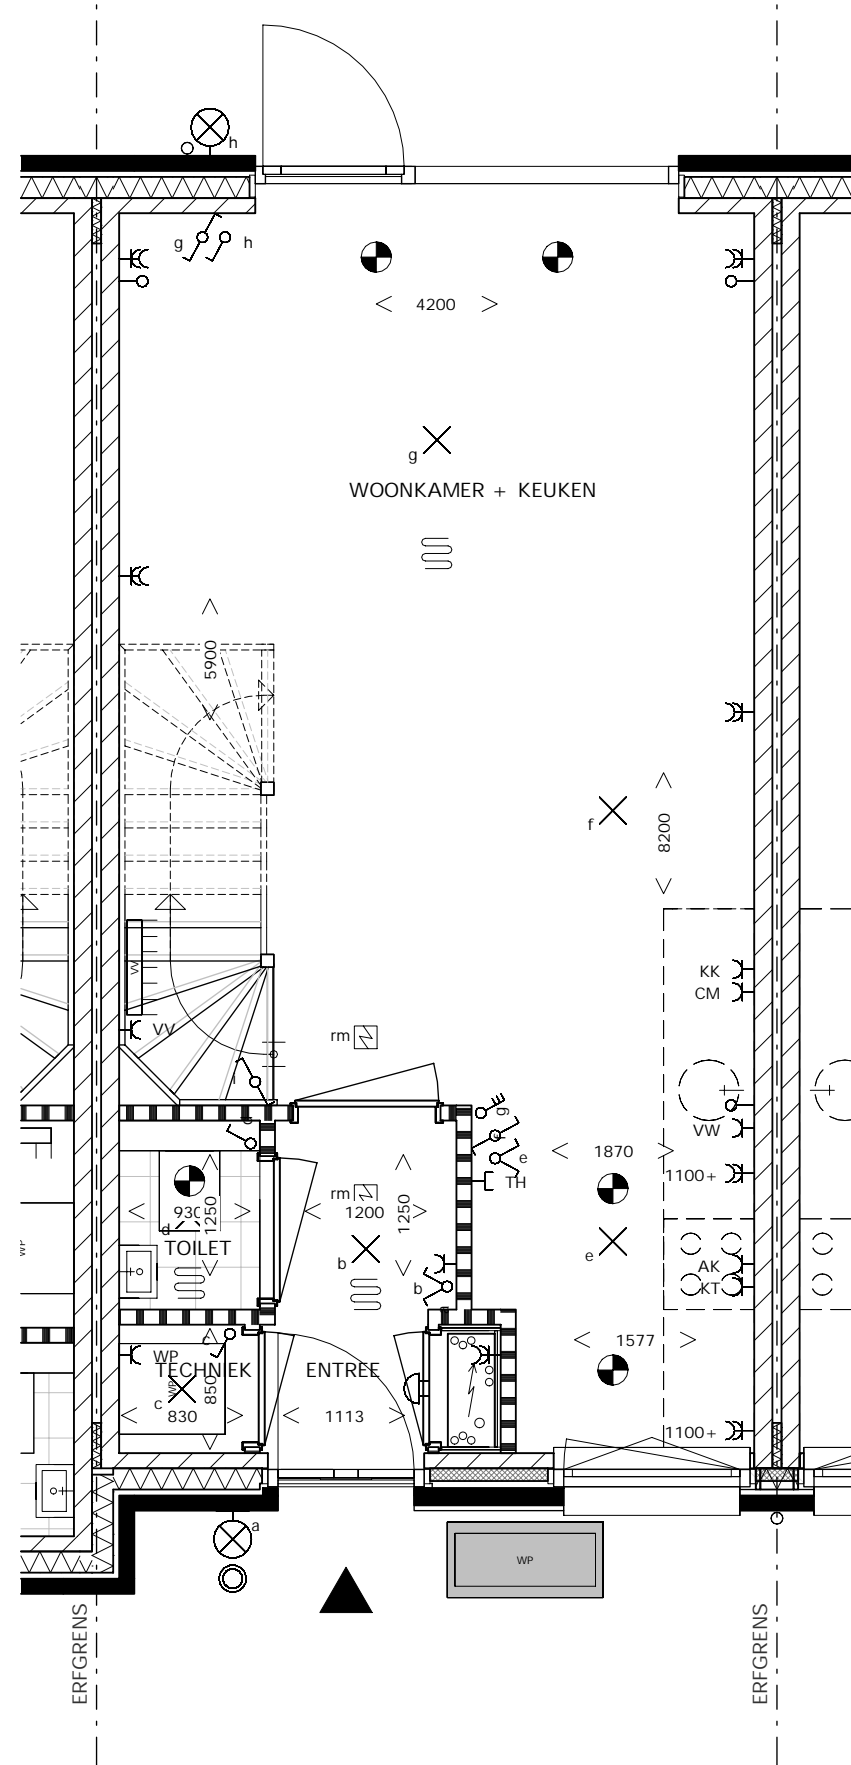

BEGANE GROND

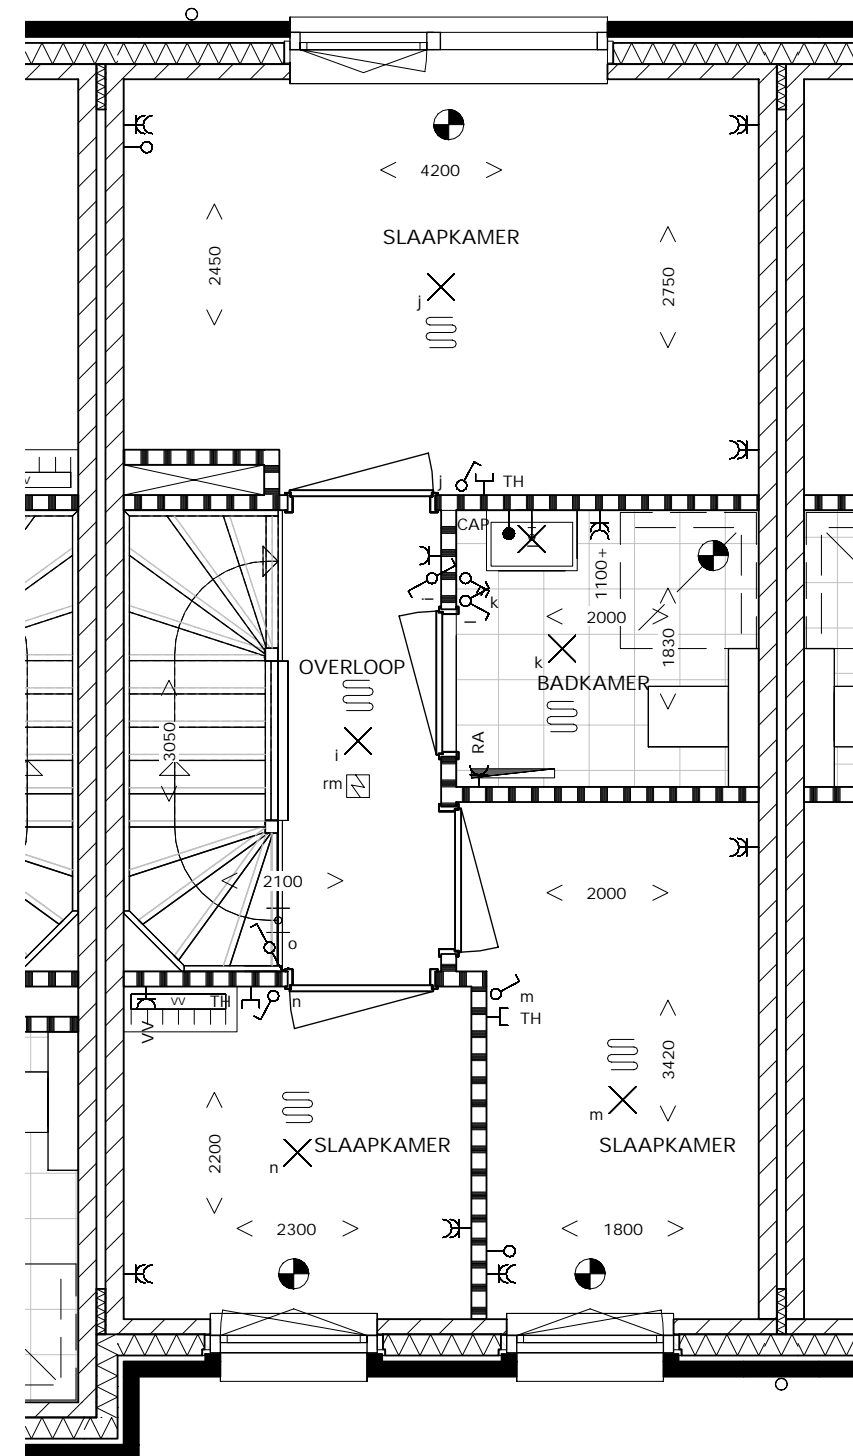

1e VERDIEPING

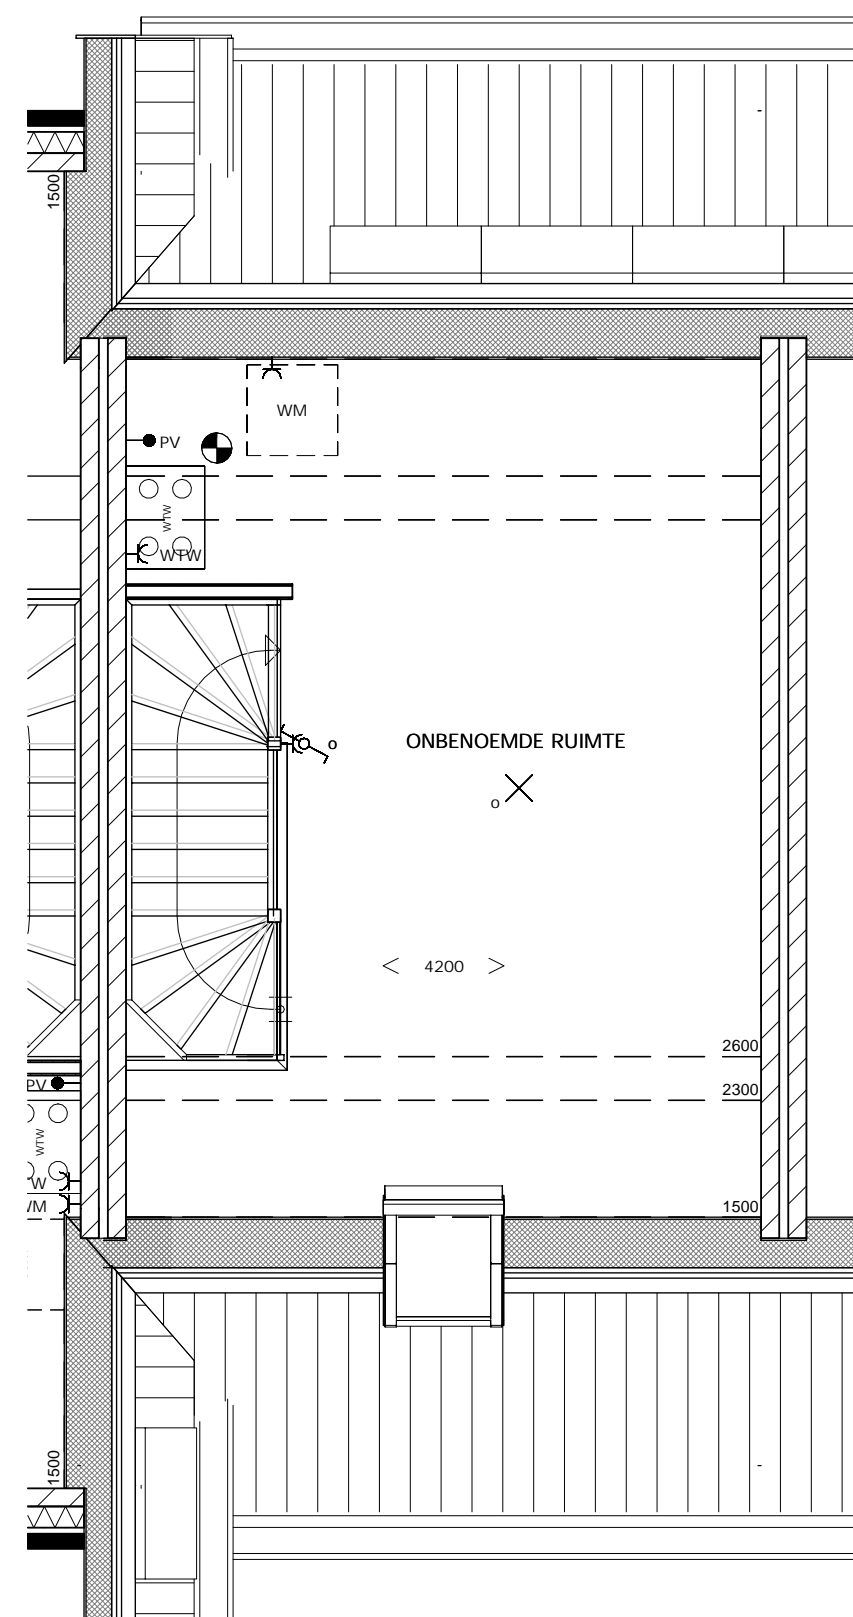

2e VERDIEPING